


FANTAILS LOCATION PLAN

NYM 2010/0250/FC

88/739

1:2500

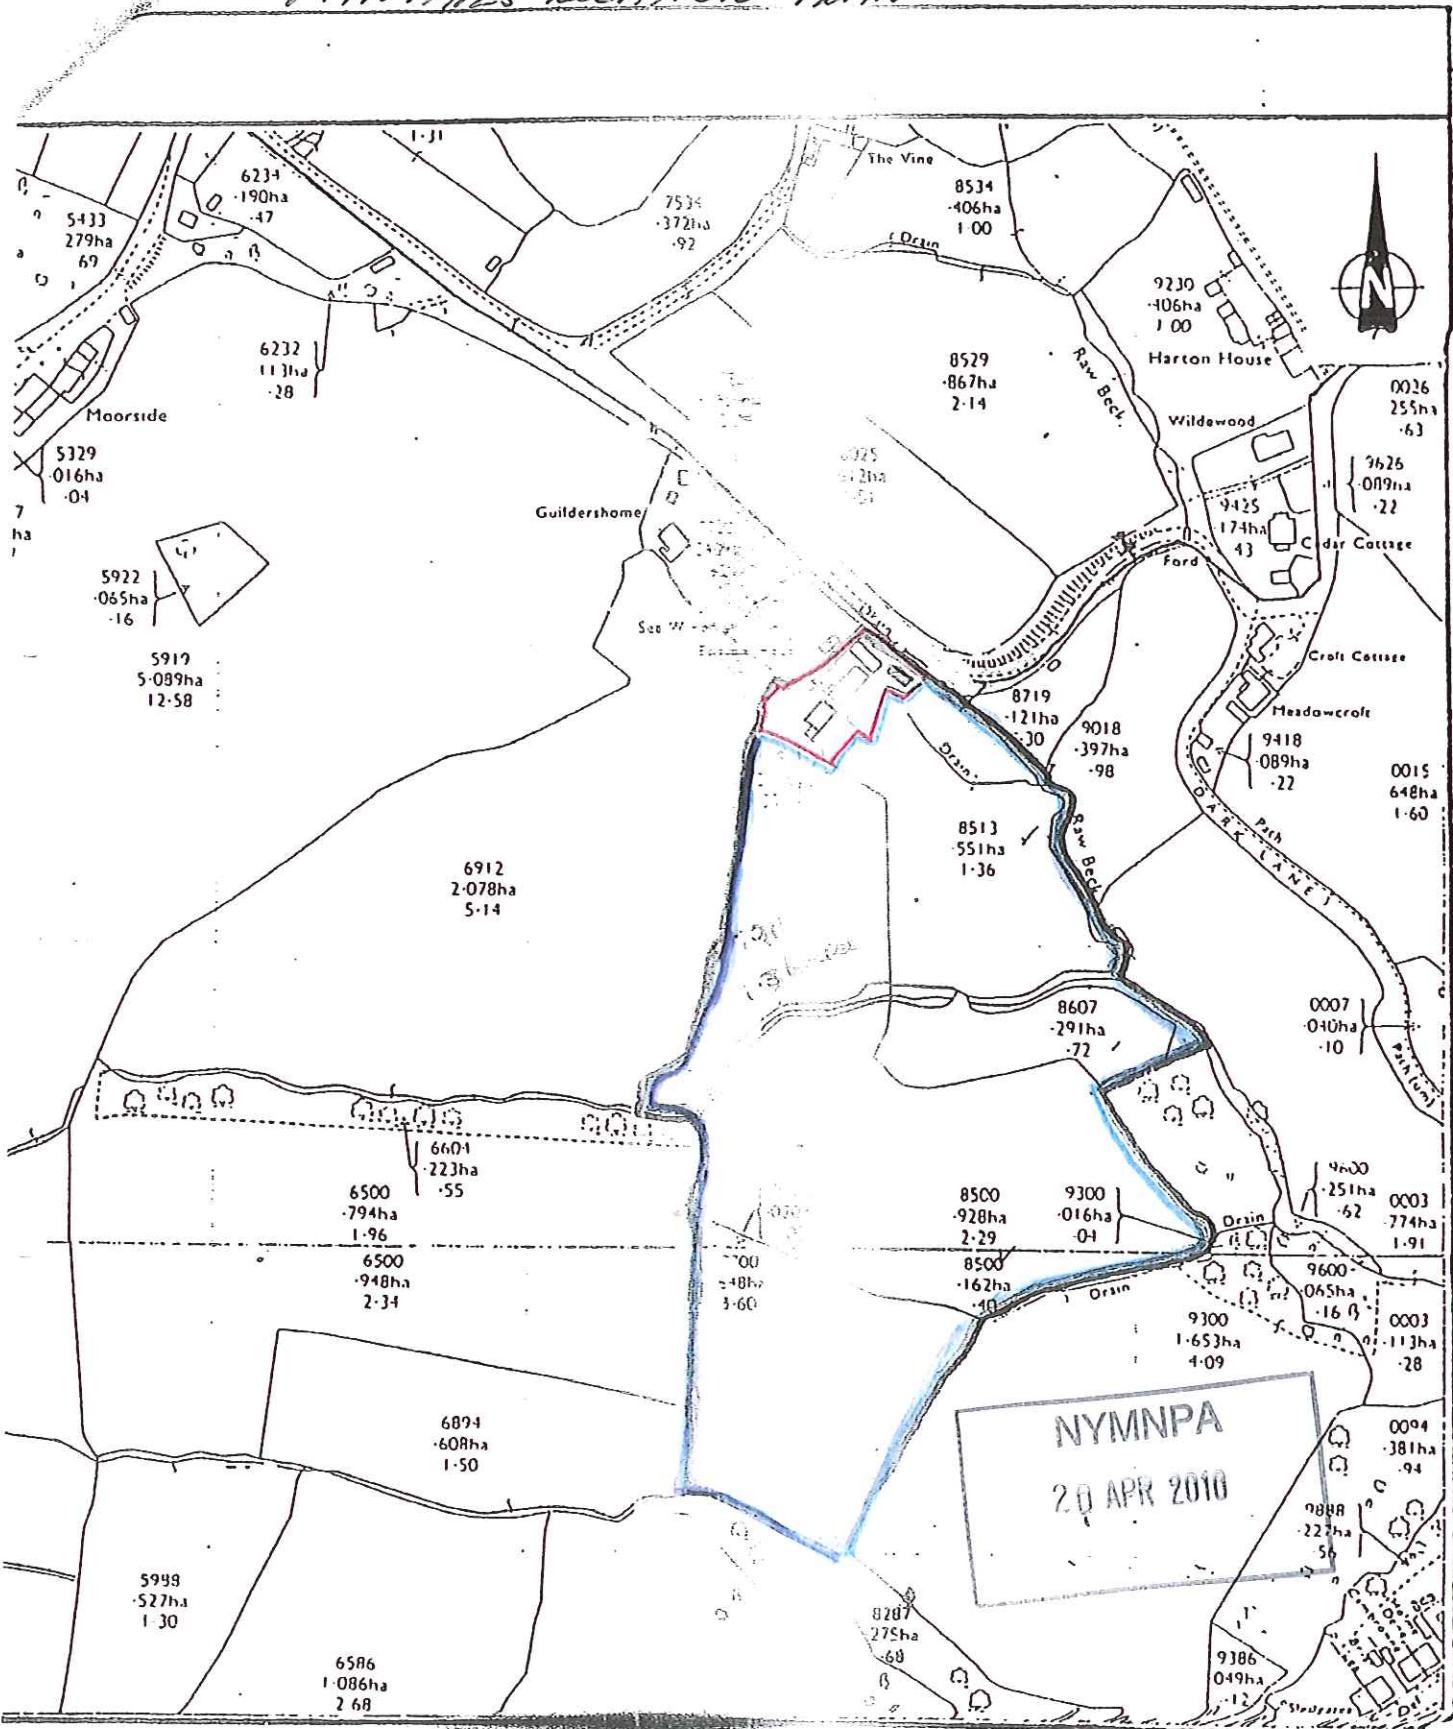

NYMNPA

20 APR 2010

LOCATION PLAN


SCALE: 1:2500

R. RAMSAY

PANTAIL

Vol 2 n. 00


NYM 2010 10 250 FFC -

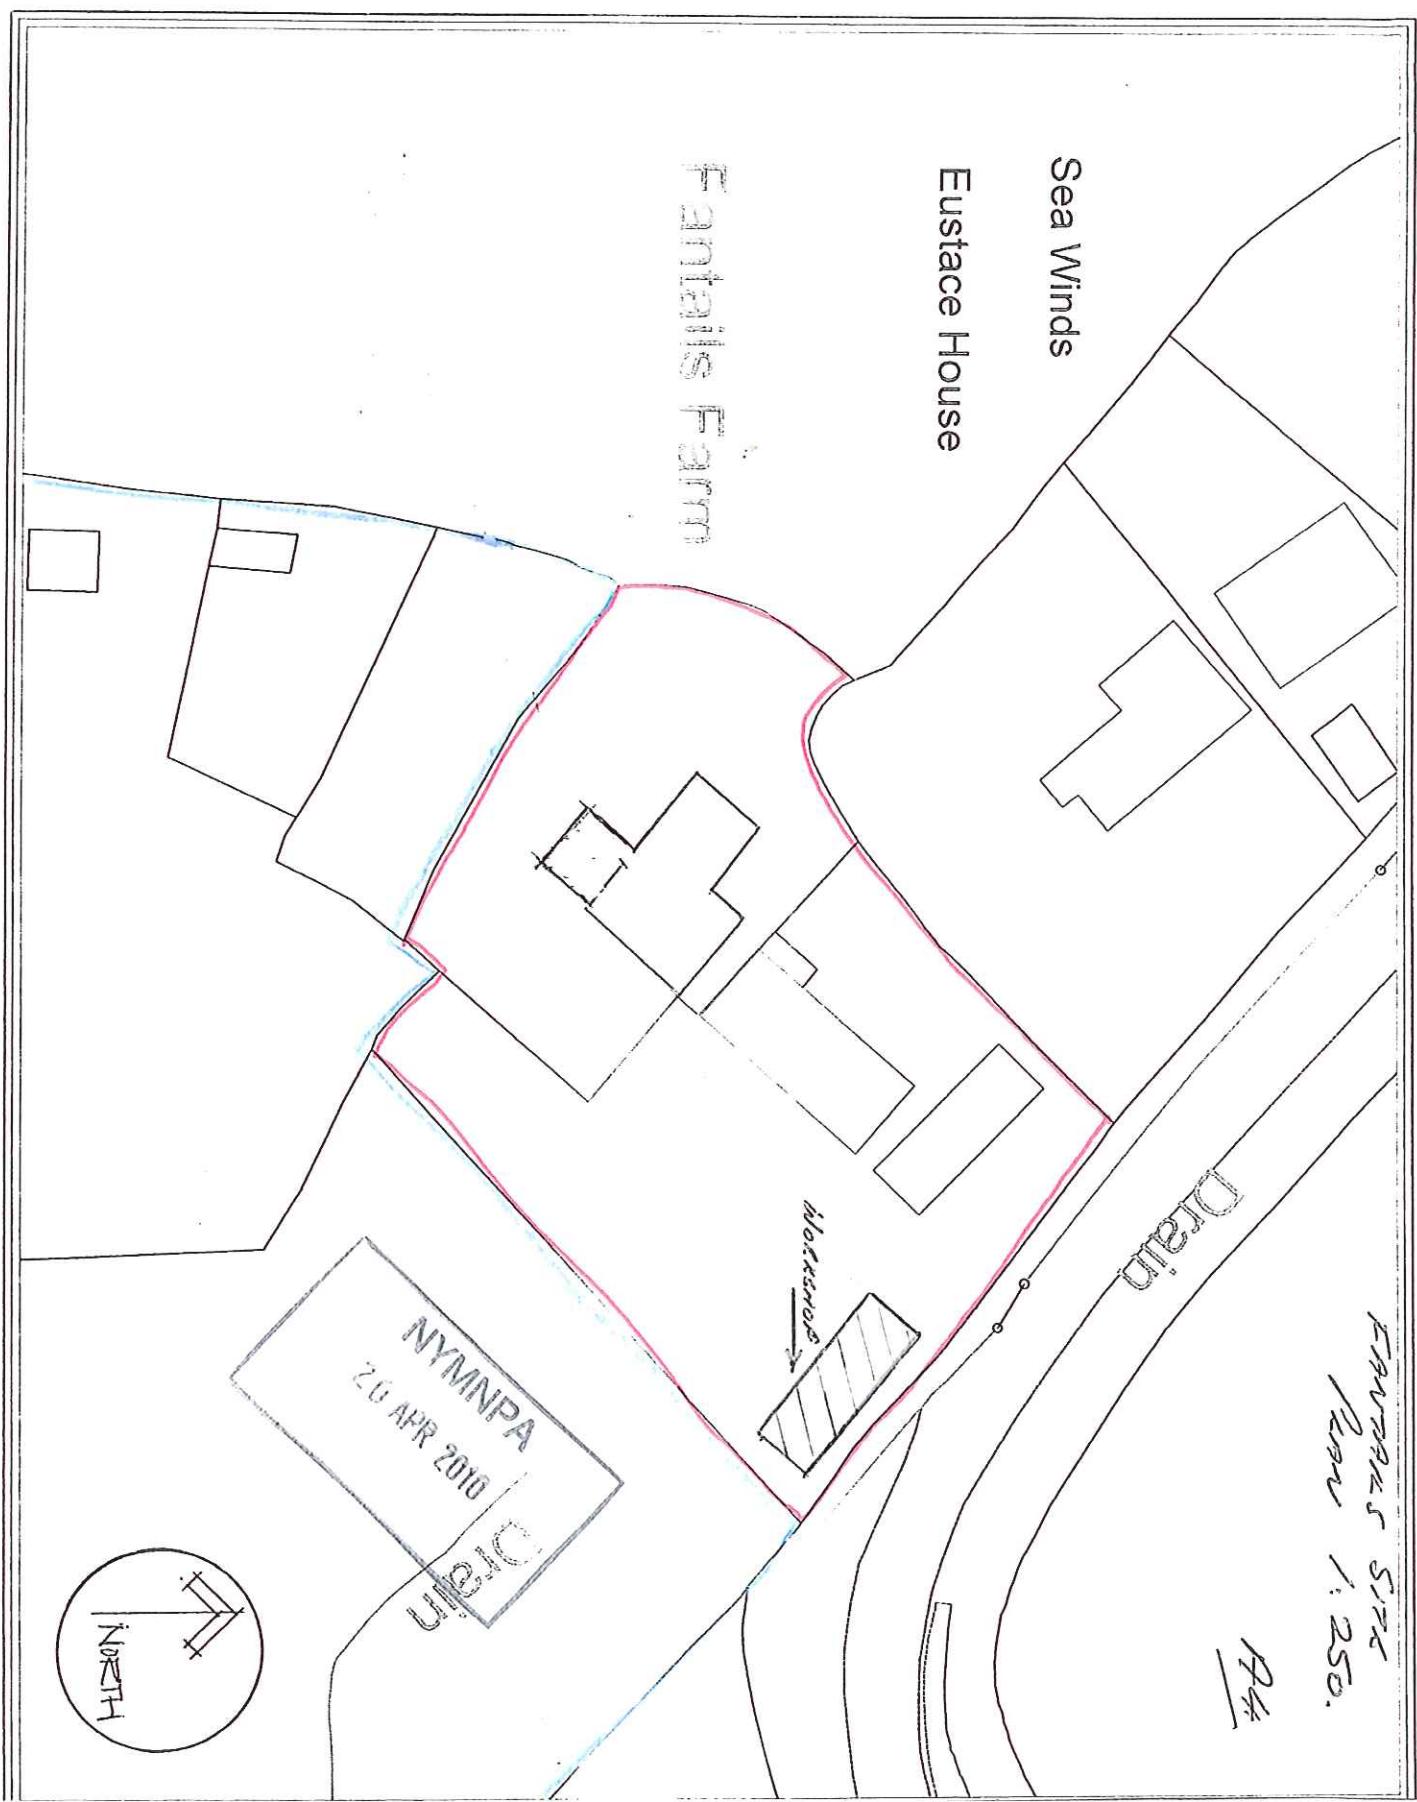

NYM / 2010 / 0250 / FC

Enniskillen Site Plan 1:500


A4

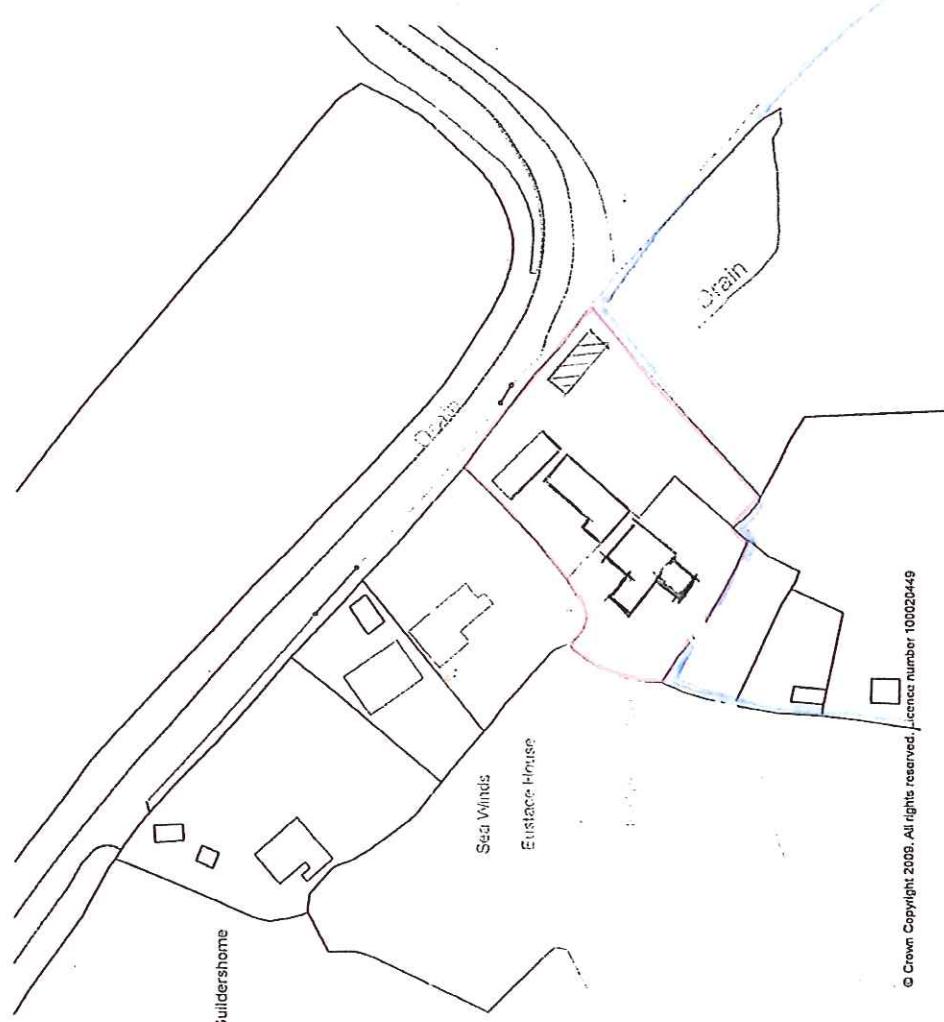

© Crown Copyright 2009. All rights reserved. Licence number 100026449



NYMNPA  
20 APR 2010

tekening 5.00 / kant 1.50

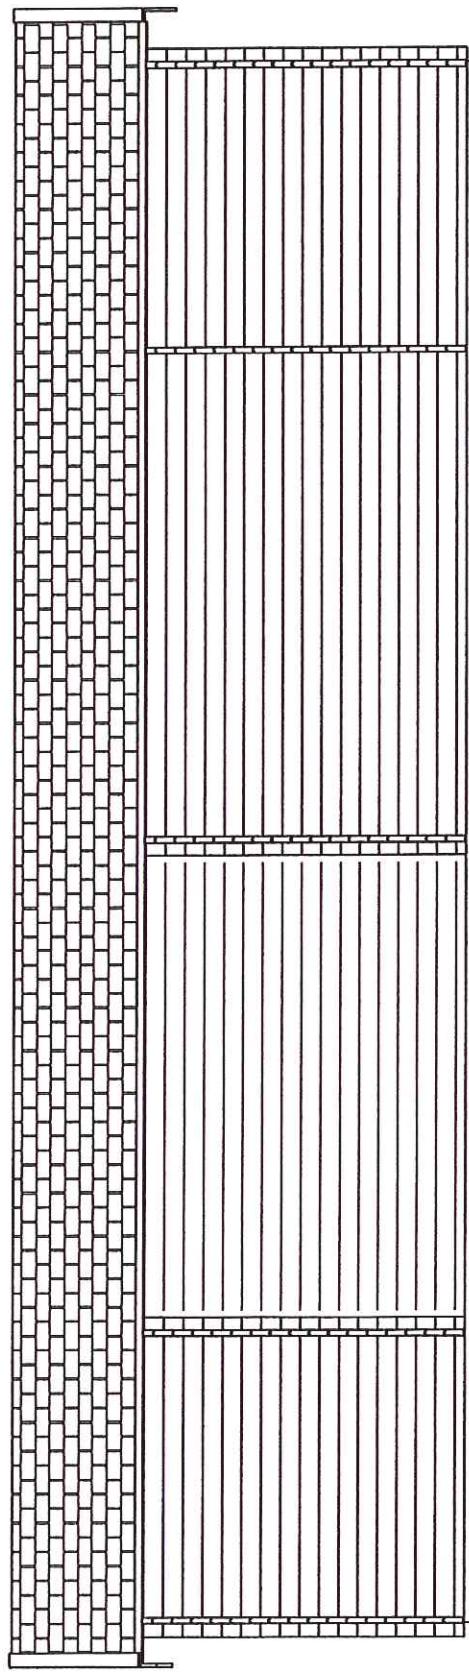

6. zijzaanzicht (1) side view (1)


NYM / 2010 / 0250 / FL

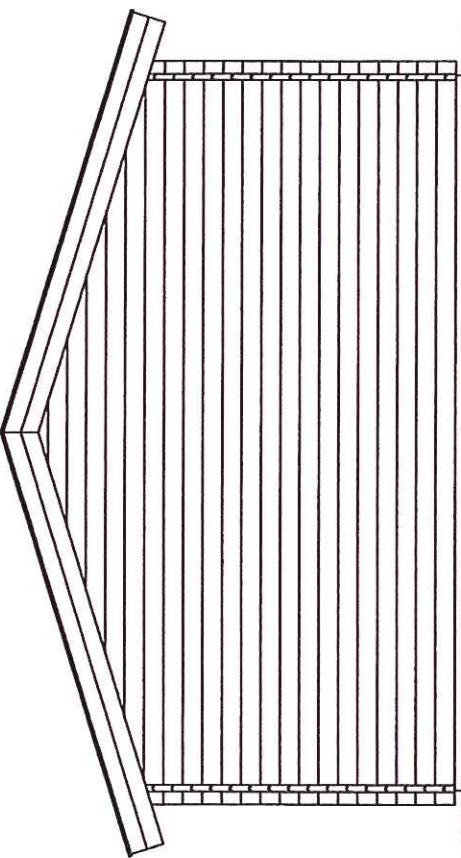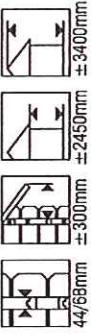

achterzaanzicht / rear view

"NYMNPA

20 APR 2010

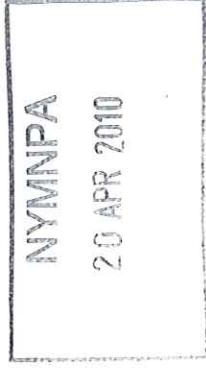

"MONACO"

Blokhuif/Log cabin  
ca. 500x110cm

44mm BM02  
65mm BM03

LUGÄRDE®  
© LUGÄRDE® Laren Holland

www.lugarde.com  
sale@lugarde.nl

Simply the best


09/01/2009 - RCH

1:50 / A4


Het is niet toegestaan om bouwtekeningen, bouwtekeningen en foto's van Prima's en/ of LUGÄRDE® te gebruiken als blokhuizen-selbstbau-tekeningen etc. gebruik of individueel over te nemen zonder schriftelijke toestemming van LUGÄRDE® en/of Nyman BV. Afbeeldingen op de bouwtekeningen zijn voorbehouden. LUGÄRDE® en Prima's zijn handelsmerken van LUGÄRDE® en Nyman BV. Andere merken en productnamen zijn eigendom van hun respectieve eigenaars. Het is niet toegestaan om bouwtekeningen en foto's van Prima's en/ of LUGÄRDE® te gebruiken voor eigen gebruik. Photos or text from the Prima's series or Lugärde series without written permission from LUGÄRDE® and Nyman BV, material changes and prints in black and white are prohibited. LUGÄRDE® and the Prima's 3-m system is developed and patented by LUGÄRDE® Nyman BV.

NYM / 2010 / 0250 / FL

Liscaea Penn 1:50

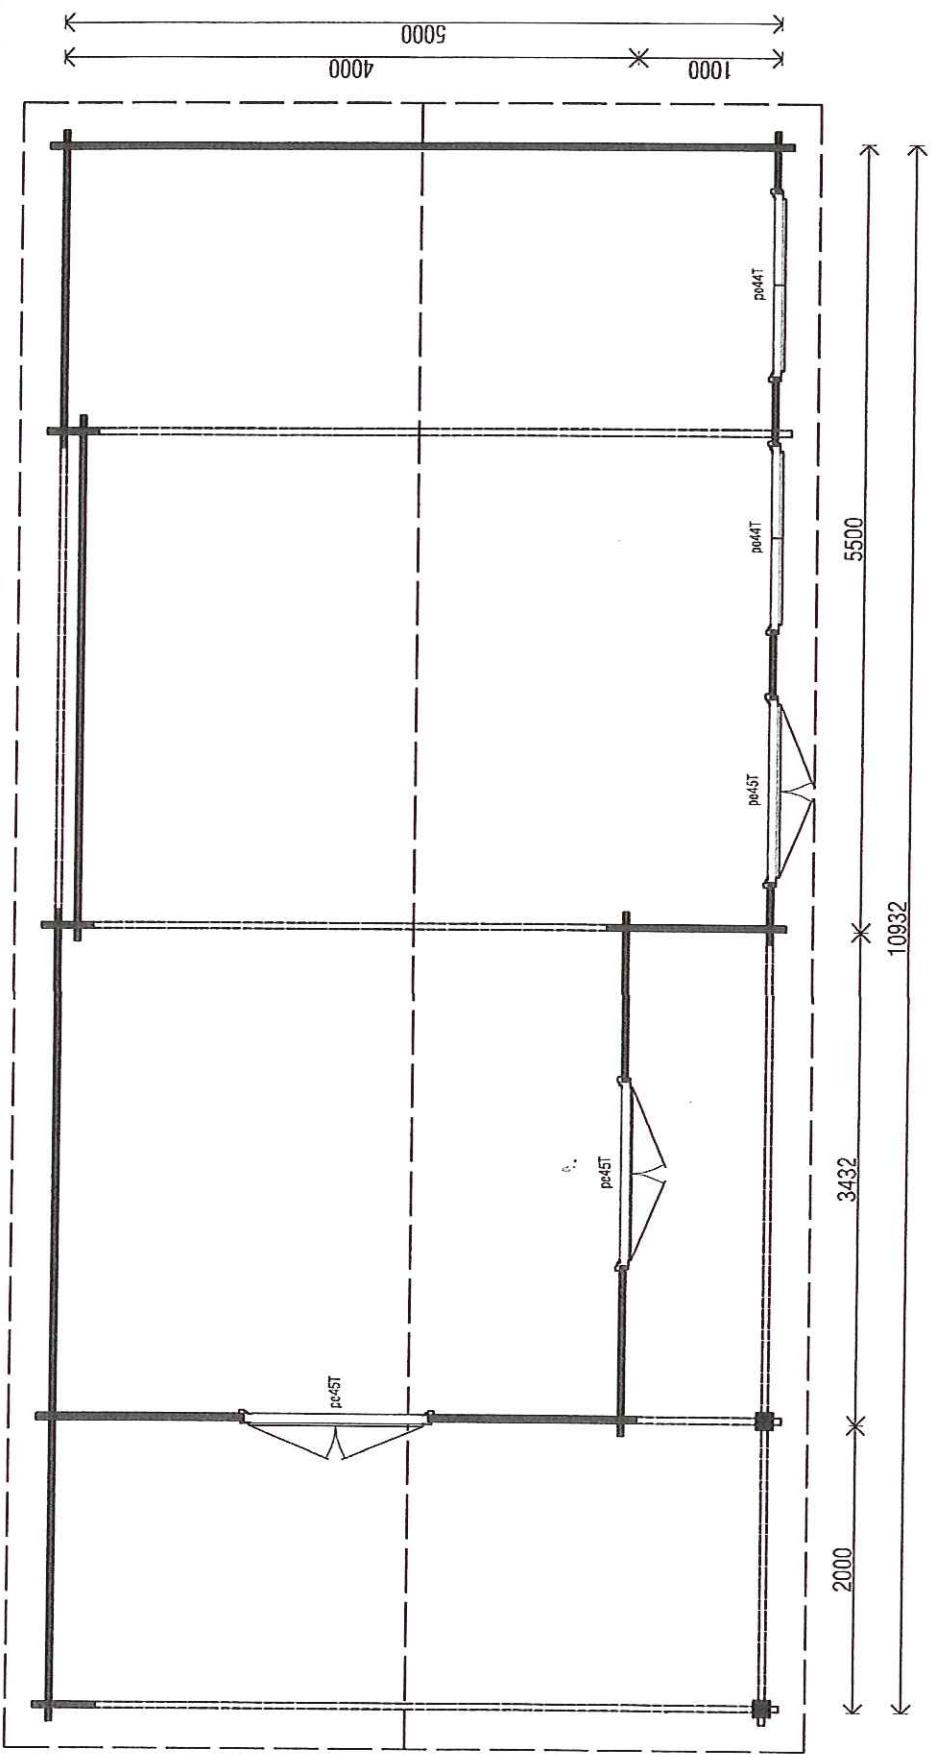

plattegrond / plan

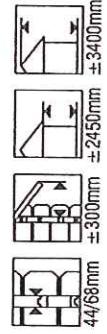

"MONACO"

Blokhuij Log cabin

44mm BM02  
68mm BM03


LUGÅRDE<sup>©</sup>

©LUGARDE® Laren Holland  
[www.lugarde.com](http://www.lugarde.com)  
sale@lugarde.nl


Simply the best

09/01/2009 - DH

SUGAROK FRACTION 1:50

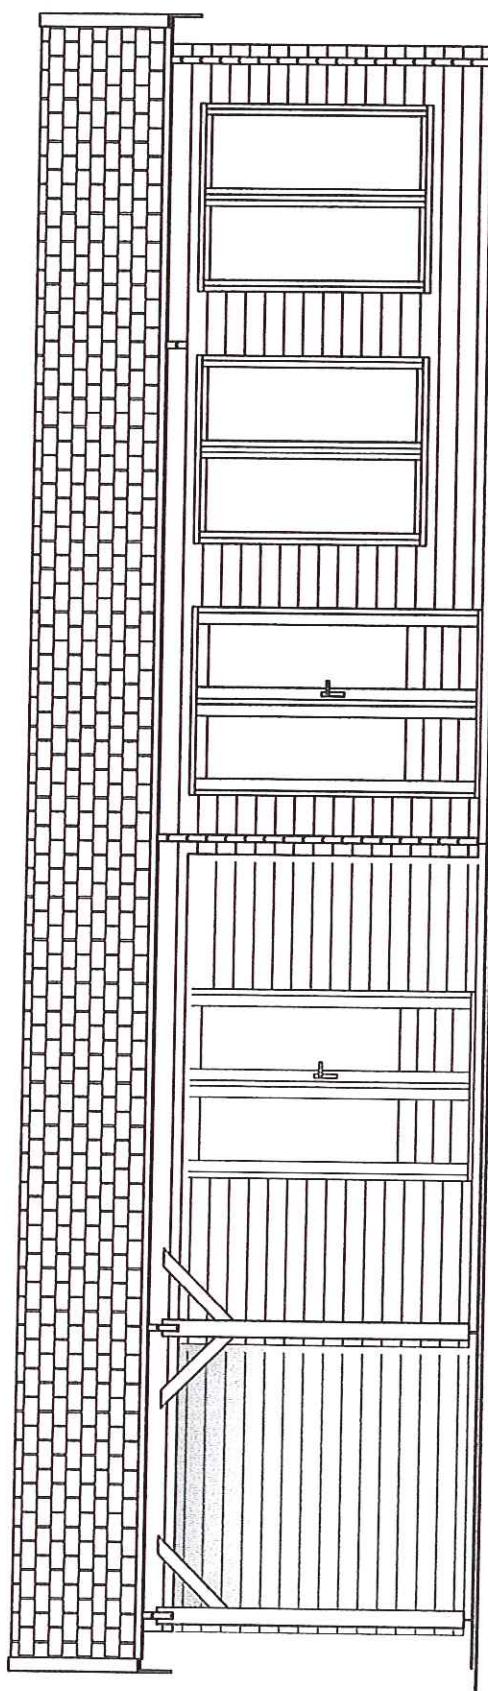

zijzaanzicht ( $r$ ) side view ( $r$ )

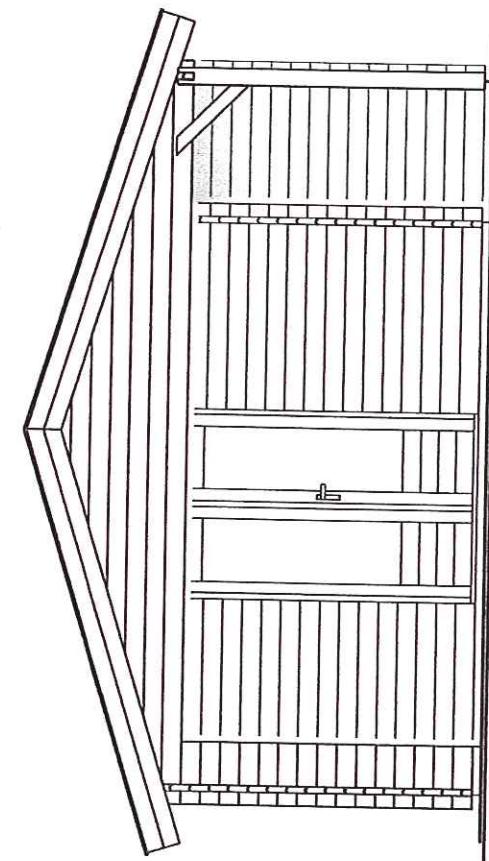

vooraanzicht / front view

"MONACO"

c.a. 500x1100cm

44mm BM02  
68mm BM03

© LUGARDE® Laren Holland  
[www.lugarde.com](http://www.lugarde.com)

Simply the best

08/01/2009 - 011

Vol. 16, No. 1

NYM / 2010 / 0 250 / FL




NYM / 2010 / 0 250 / FL



NYM / 2010 / 0250 / FL -



NYM / 2010 / 02504FL

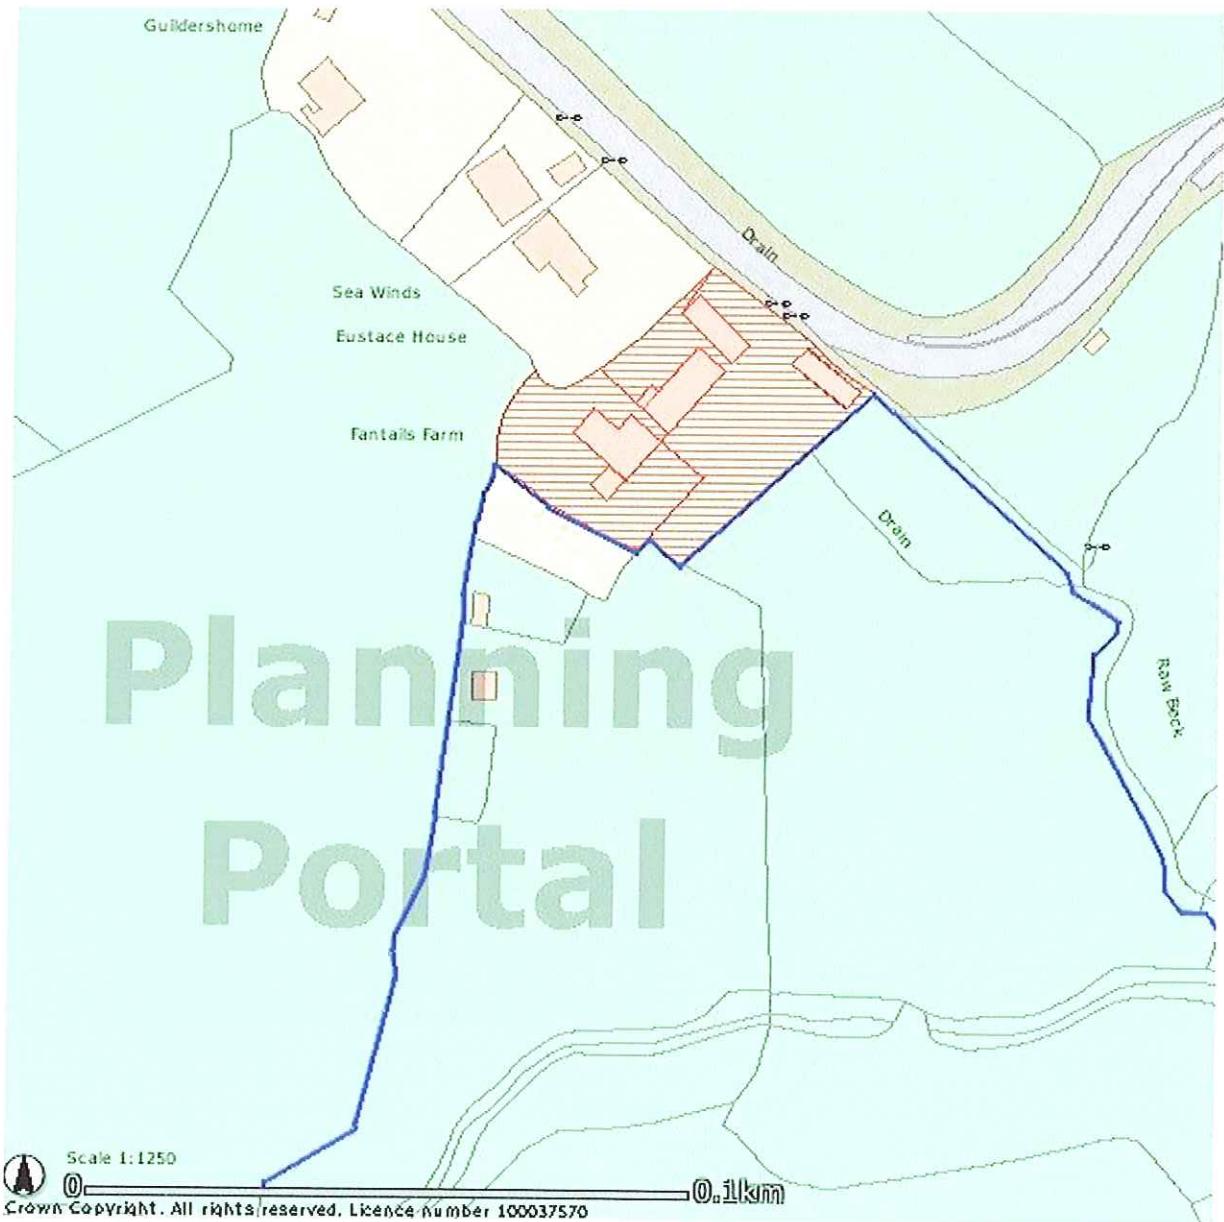

NYMNPA

20 APR 2010